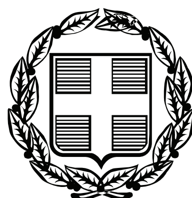


ΕΦΗΜΕΡΙΣ ΤΗΣ ΚΥΒΕΡΝΗΣΕΩΣ

ΤΗΣ ΕΛΛΗΝΙΚΗΣ ΔΗΜΟΚΡΑΤΙΑΣ

ΤΕΥΧΟΣ ΤΕΤΑΡΤΟ **Αρ. Φύλλου 181**

7 Μαΐου 2007

ΠΕΡΙΕΧΟΜΕΝΑ

ΑΠΟΦΑΣΕΙΣ

ΔΙΟΡΘΩΣΕΙΣ ΣΦΑΛΜΑΤΩΝ

ΑΠΟΦΑΣΕΙΣ

Αριθμ. 627 (1)

Κήρυξη ως αναδασωτέας εκτάσεως 0,182 στρεμ. στη θέση «Μπεθάνηδες ή Κοκκινόχωμα Αλεποχωρίου» Δήμου Βίλιων Ν. Αττικής.

Ο ΓΕΝΙΚΟΣ ΓΡΑΜΜΑΤΕΑΣ ΠΕΡΙΦΕΡΕΙΑΣ ΑΤΤΙΚΗΣ

Έχοντας υπόψη:

1. Τις περί Διοικητικής Αποκέντρωσης διατάξεις του ν. 3200/1955, όπως τροποποιήθηκε και ισχύει.

2. Τον ν. 2503/1997 Διοίκηση, Οργάνωση Περιφέρειας κ.λπ.

3. Τις διατάξεις του ν. 998/1979 «Περί Προστασίας των Δασών και των δασικών εν γένει εκτάσεων της Χώρας» και συγκεκριμένα του άρθρου 41 παρ. 1 και του άρθρου 38 παρ. 1.

4. Τις διαταγές του Υπ. Γεωργίας υπ' αριθμ. 160417/1180/8.7.1980 και 182447/3049/24.9.1980.

5. Την υπ' αριθμ. 745/7.3.2007 πρόταση - εισήγηση του Δασαρχείου Μεγάρων και σχετική εισήγηση της Δ/νσης Δασών Δυτ. Αττικής, αποφασίζουμε:

Κηρύσσουμε ως αναδασωτέα λόγω εκχερσώσεως, με σκοπό τη διατήρηση του χαρακτήρα του δάσους, ώστε να αποκλεισθεί η διάθεσή της για άλλο σκοπό, τη έκταση δάσους εμβαδού εκατόν ογδόντα δύο χιλιοστών του στρέμματος (0,182 στρεμ.) που βρίσκεται στη θέση «Μπεθάνηδες ή Κοκκινόχωμα Αλεποχωρίου» Δήμου Βιλίων Ν. Αττικής, όπως απεικονίζεται στο τοπογραφικό διάγραμμα κλ. 1:200 και στο απόσπασμα χάρτη Γ.Υ.Σ. κλίμ. 1:5.000 (Α.Φ. 6349/2) με στοιχεία Α-Β-Γ-Δ-Α, το οποίο αποτελεί αναπόσπαστο μέρος της αποφάσεως αυτής και συνορεύει:

Ανατολικά: Με δάσος πεύκης.

Δυτικά: Με οικία.

Βόρεια: Με οικία.

Νότια: Με δάσος πεύκης.

Η αποκατάσταση της βλάστησης θα γίνει με φυσική αναγέννηση ή με πρόγραμμα τεχνητής αναδάσωσης εντός τριών το πολύ ετών που θα καταρτίσει η Υπηρεσία μας.

Η απόφαση αυτή να δημοσιευθεί στην Εφημερίδα της Κυβερνήσεως.

Αθήνα, 23 Απριλίου 2007

Ο Γενικός Γραμματέας Περιφέρειας
ΧΑΡΑΛΑΜΠΟΣ ΜΑΝΙΑΤΗΣ

ΤΟΠΟΓΡΑΦΙΚΟ ΔΙΑΓΡΑΜΜΑ

Δάσος πεύκης, εμβαδού 0,182 στρ., στη θέση «Μπεθάνηδες» ή «Κοκκινόχωμα» Αλεποχωρίου της περιφέρειας Δήμου Βιλλίων, που καταλήφθηκε και κηρύσσεται αναδασωτέα

—X—X—X— Περίμετρος καταληφθείσας έκτασης

Τοπογραφικό διάγραμμα κλιμ. 1:200

Τοπογραφικό βάθρο

Διάγραμμα κλιμ. 1:5000 ΓΥΣ (6349/2) στο οποίο φαίνεται η θέση της αναδασωτέας έκτασης

A 6,50 μ. B

Β

28,00 μ.

28,00 μ.

$E_{ΑΒΓΔΑ}$ = 0,182 στρ.

Δ 6,50 μ Γ

ΘΕΣΗ ΤΗΣ ΕΚΤΑΣΗΣ

ΑΚΡΙΒΕΣ ΦΩΤΟΑΝΤΙΓΡΑΦΟ

ΦΙΛΙΠΠΑΚΗ ΜΑΡΙΑ ΔΙΟΙΚΗΤΙΚΟΣ

24 ΑΠΡ. 2007

Ανήκει στην 627 / 23-4-2007 Απόφαση του Γ.Γ.Π.Α.

ΕΘΝΙΚΟ ΤΥΠΟΓΡΑΦΕΙΟ

Για τεχνικούς λόγους στο σχέδιάγραμμα έγινε σμίκρυνση κατά ποσοστό 78 %

Μέγαρα 5-3-2007

Ο Συντάκτης

Βασίλειος Λιόρδος

Δασολόγος

ΘΕΩΡΗΘΗΚΕ

Αθήνα 23-4-2007

Ο Γ.Γ.Π.Α.

ΧΑΡΑΛΑΜΠΟΣ ΜΑΝΙΑΤΗΣ

Αιγάλεω 27/3/07

Ο Διευθυντής Δασών

Δασολόγος

Μέγαρα 6-3-2007

Ο Δασάρχης

ΣΑΚΚΑΣ

Αριθμ. 626 (2)

Κήρυξη ως αναδασωτέας εκτάσεως 70,252 στρεμ. στη θέση «Πανέϊκα» Δήμου Μεγάρων Ν. Αττικής.

Ο ΓΕΝΙΚΟΣ ΓΡΑΜΜΑΤΕΑΣ ΠΕΡΙΦΕΡΕΙΑΣ ΑΤΤΙΚΗΣ

Έχοντας υπόψη:

1. Τις περί Διοικητικής Αποκέντρωσης διατάξεις του ν. 3200/1955, όπως τροποποιήθηκε και ισχύει.

2. Τον ν. 2503/1997 Διοίκηση, Οργάνωση Περιφέρειας κ.λ.π.

3. Τις διατάξεις του ν. 998/1979 «Περί Προστασίας των Δασών και των δασικών εν γένει εκτάσεων της Χώρας και συγκεκριμένα του άρθρου 41 παρ. 1 και του άρθρου 38 παρ. 1.

4. Τις διαταγές του Υπ. Γεωργίας υπ' αριθμ. 160417/1180/ 8.7.1980 και 182447/3049/24.9.1980.

5. Την υπ' αριθμ. 735/7.3.2007 πρόταση - εισήγηση του Δασαρχείου Μεγάρων και σχετική εισήγηση της Δ/νσης Δασών Δυτ. Αττικής, αποφασίζουμε:

Κηρύσσουμε ως αναδασωτέα λόγω πυρκαγιάς, με σκοπό τη διατήρηση του χαρακτήρα του δάσους ώστε να αποκλεισθεί η διάθεσή της για άλλο σκοπό, τη έκταση δάσους εμβαδού εβδομήντα στρεμμάτων και διακοσίων πενήντα δύο χιλιοστών του στρέμματος (70,252 στρεμ.) που βρίσκεται στη θέση «Πανέϊκα» περιφερείας Δήμου Μεγάρων Νομαρχίας Δυτ. Αττικής, όπως απεικονίζεται στο απόσπασμα χάρτη Γ.Υ.Σ. κλίμ 1:5.000 (Α.Φ. 6441/3) με κόκκινη διαγράμμιση και στοιχεία Α-Β-Γ-Δ-Ε-Ζ-Η-θ-Α, το οποίο αποτελεί αναπόσπαστο μέρος της αποφάσεως αυτής και έχει όρια:

Ανατολικά: Με δασική και αγροτική έκταση.

Δυτικά: Με δάσος πεύκης.

Βόρεια: Με δάσος πεύκης.

Νότια: Με αναδασωτέα έκταση.

Η αποκατάσταση της βλάστησης θα γίνει με φυσική αναγέννηση ή με πρόγραμμα τεχνητής αναδάσωσης εντός τριών το πολύ ετών που θα καταρτίσει η Υπηρεσία μας.

Η απόφαση αυτή να δημοσιευθεί στην Εφημερίδα της Κυβερνήσεως.


Αθήνα, 23 Απριλίου 2007

Ο Γενικός Γραμματέας Περιφέρειας

ΧΑΡΑΛΑΜΠΟΣ ΜΑΝΙΑΤΗΣ

ΤΟΠΟΓΡΑΦΙΚΟ ΔΙΑΓΡΑΜΜΑ

Έκτασης δάσους,εμβαδού 70,252στρ. στη θέση "Πανέϊκα" περιφέρειας Δήμου Μεγάρων, που κάηκε και κηρύσσεται αναδασωτέα

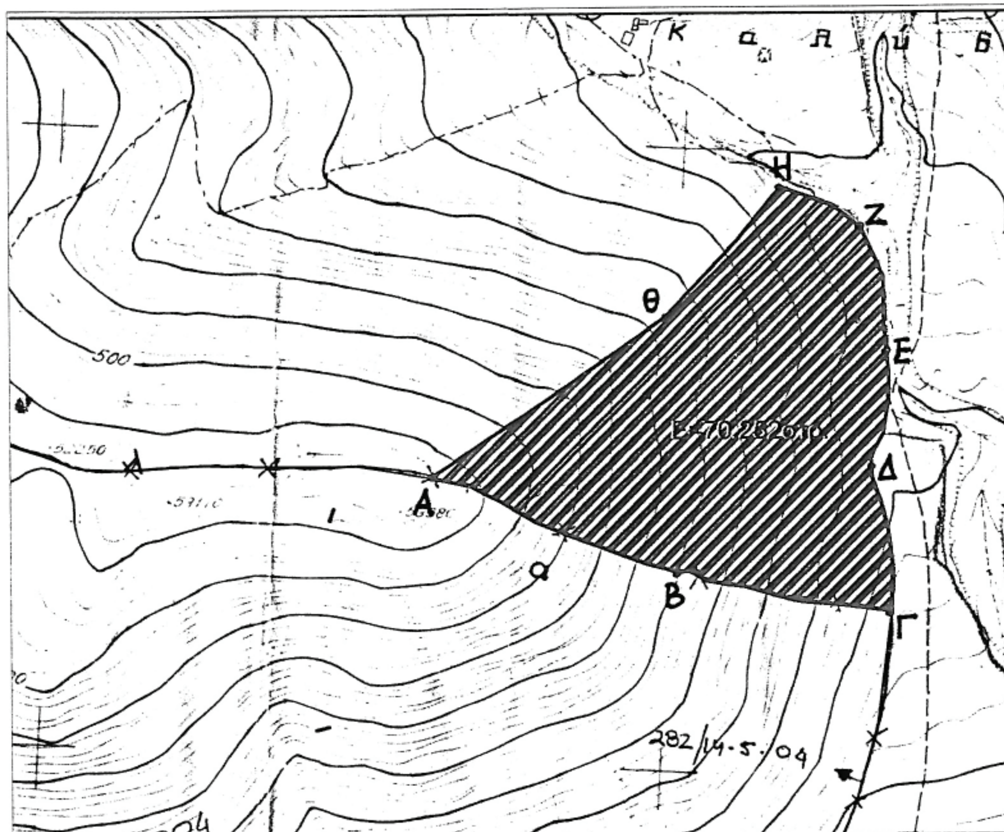

Περίμετρος καμένης έκτασης

Τοπογραφικό βάθρο

Διάγραμμα κλιμ. 1:5000 ΓΥΣ (6441/3) της θέσης της αναδασωτέας έκτασης



Ανήκει στην 626/23-4-2007
Απόφαση του Γ.Γ.Π.Α.

Μέγαρα 07- 03 - 2007
Ο Συντάκτης

ΧΑΤΖΗΕΥΘΥΜΙΟΥ ΧΡΗΣΤΟΣ
ΔΑΣΟΠΟΝΟΣ

ΕΘΝΙΚΟ ΤΥΠΟΓΡΑΦΕΙΟ
Για τεχνικούς λόγους στο σχεδιάγραμμα έγινε σμίκρυνση κατά ποσοστό 82 %

ΘΕΩΡΗΘΗΚΕ

Αθήνα 23-4-2007
Ο Γ.Γ.Π.Α.

ΧΑΡΑΛΑΜΠΟΣ ΜΑΝΙΑΤΗΣ

Αιγάλεω 27/3/07
Ο Διευθυντής Δασών



Μέγαρα 07-03-2007
Ο Δασάρχης α/α



Αριθμ. 2854 (3)

Αλλαγή χρήσης 4000.20 τ.μ. από το υπ' αριθμ. 2358α χέρσο αγροκτήματος Δ.Δ. Αθύρων Δήμου Πέλλας σε χώρο ανέγερσης κτηνοτροφικών εγκαταστάσεων.

Ο ΝΟΜΑΡΧΗΣ ΠΕΛΛΑΣ

Έχοντας υπόψη:

1) Τις διατάξεις του π.δ. 30/1996 (ΦΕΚ 21 Α/96) Κώδικας Νομαρχιακής Αυτ/σηςοπως τροποποιήθηκε και ισχύει.

2) Την υπ' αριθμ. 100/25.8.2003 (ΦΕΚ 1742 Β/26.11.2003) απόφαση του Ν.Σ. Πέλλας.

3) Τον ν. 1512/1985 (ΦΕΚ 4Α/85) για τροποποίηση και συμπλήρωση των Πολεοδομικών διατάξεων και ειδικά το άρθρο 3΄ περί καθορισμού χρήσεων παραχωρημένων Δημόσιων εκτάσεων.

4) Τις διατάξεις του άρθρου 90 του κώδικα Νομοθεσίας για την Κυβέρνηση και τα Κυβερνητικά όργανα που κυρώθηκε με το άρθρο πρώτο του π.δ/τος 63/05 ΦΕΚ 98Α/22.4.2005.

5) Τις θετικές απαντήσεις των παρακάτω Υπηρεσιών.

6) Την αίτηση της Ριζοπουλου Δέσποινας.

7) Το υπ' αριθμ. 9221/10.10.2006 έγγραφο της Δ/νσης Τοπικής Αυτ/σης Ν. Πέλλας.

8) Το υπ' αριθμ. 14896/5.5.2006 έγγραφο της Δ/νσης Υγείας και Πρόνοιας Ν. Πέλλας.

9) Το υπ' αριθμ. 2495/25.4.2006 έγγραφο ΙΖ Εφορείας Προϊστορικών και κλασικών Αρχαιοτήτων.

10) Το υπ' αριθμ. 1819/25.4.2006 έγγραφο 11ης Εφορείας Βυζαντινών Αρχαιοτήτων.

11) Το υπ' αριθμ. 2336/18.5.2006 έγγραφο Δ/νσης Τουρισμού Κ. Μακεδονίας.

12) Το υπ' αριθμ. 1309/3.5.2006 έγγραφο Δασαρχείου Έδεσσας.

13) Τα υπ' αριθμ. 1237/27.4.2006 έγγραφο τμήματος τοπογραφικής Υπηρεσίας Γιαννιτσών.

14) Το υπ' αριθμ. 1398/26.9.2006 έγγραφο Δ/νσης Πολιτικής γης Γιαννιτσών.

15) Το υπ' αριθμ. 1075/26.4.2006 έγγραφο τμήματος Πολεοδομίας Γιαννιτσών.

16) Την υπ' αριθμ. 49/06 απόφαση Δημοτικού Συμβουλίου Δήμου Πέλλας.

17) Το υπ' αριθμ. 196β/18.4.2006 έγγραφο της Κτηματικής Υπηρεσίας Εδέσσης.

18) Τα τοπογραφικά διαγράμματα σε κλίμακα 1:500της κοινοχρήστου εκτάσεως.

Το γεγονός ότι από τις διατάξεις της παρούσας Απόφασης δεν προκαλείται δαπάνη σε

βάρος του Κρατικού προϋπολογισμού ούτε του προϋπολογισμού του οικείου Ο.Τ.Α., καθορίζουμε:

Άρθρο 1

Καθορίζουμε την χρήση της έκτασης των 4000.20τ.μ. από το υπ' αριθμ. 2358α χέρσο αγροκτήματος Δ.Δ. Αθύρων Δήμου Πέλλας σε χώρο ανέγερσης κτηνοτροφικών εγκαταστάσεων, υπό της Ριζοπουλου Δέσποινας, όπως αυτή φαίνεται στο τοπογραφικό διάγραμμα που συνοδεύει την παρούσα απόφαση που θεωρήθηκε από τον Προϊστάμενο του Τμήματος Πολεοδομίας Γιαννιτσών με την από 5.2.2006 πράξη του.


Άρθρο 2

Η απόφαση αυτή δεν απαλλάσσει τον ενδιαφερόμενο από την υποχρεωτική λήψη των σχετικών οικοδομικών αδειών και την τήρηση της υπ' αριθμ. 83840/3591/12.12.1986 απόφασης ΥΠΕΧΩΔΕ.

Η απόφαση αυτή να δημοσιευθεί στην Εφημερίδα της Κυβερνήσεως.

Γιαννιτσά, 5 Φεβρουαρίου 2007

Ο Νομάρχης
Μ. ΚΑΡΑΜΑΝΗΣ

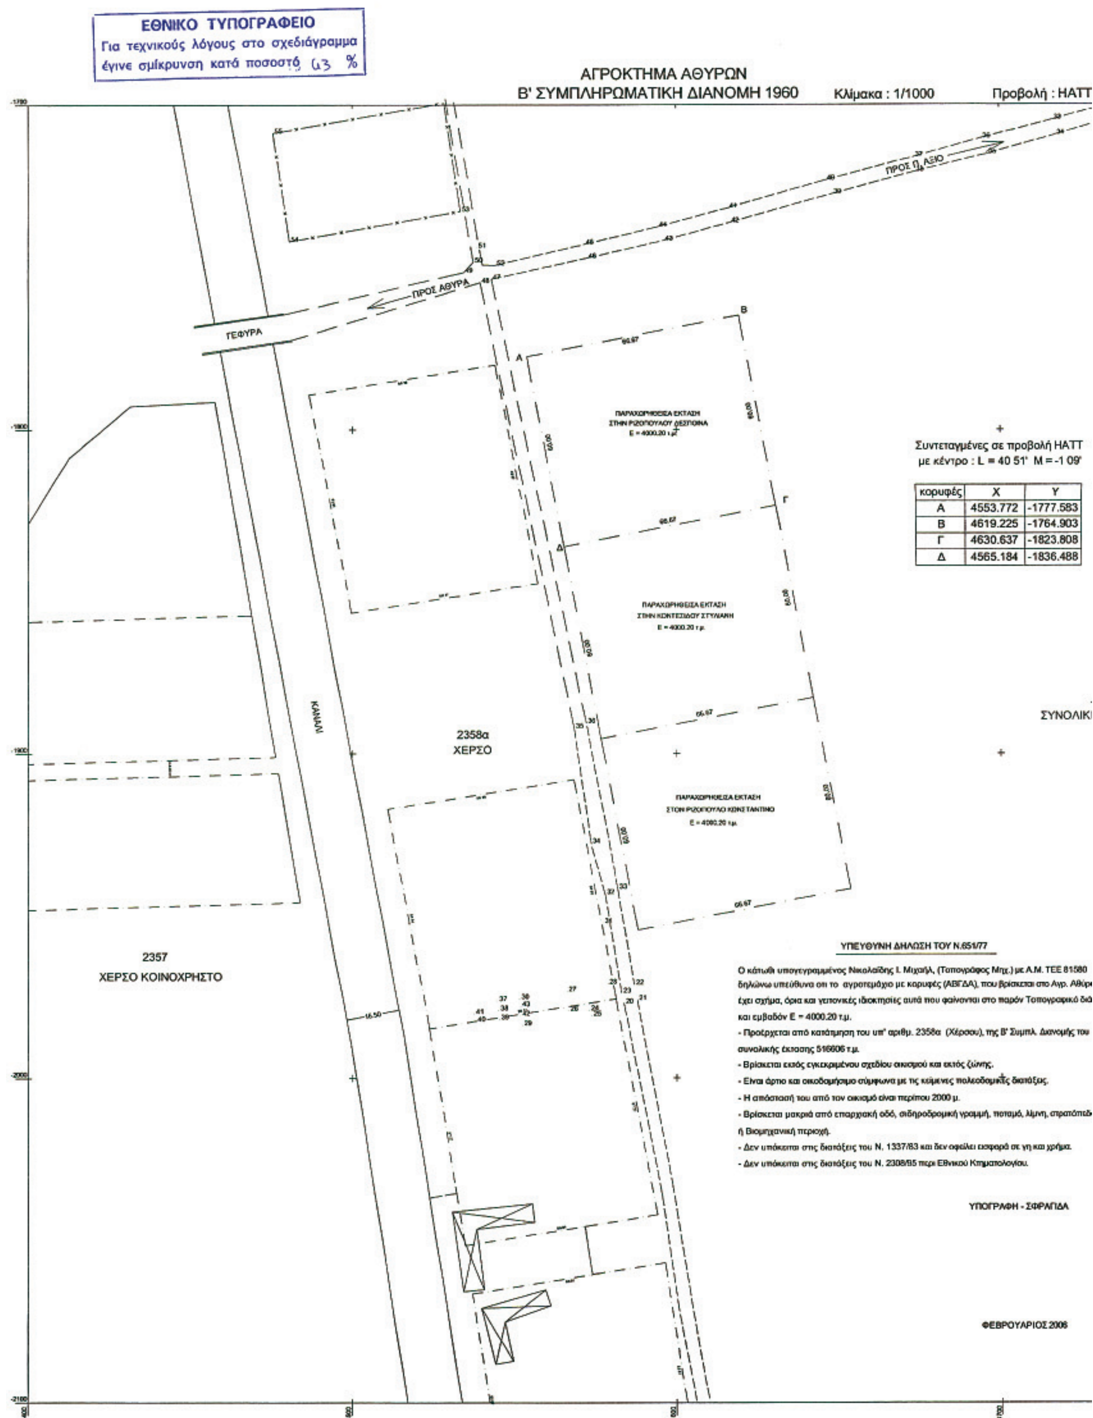

κορυφές	X	Y
Α	4553.772	-1777.583
Β	4619.225	-1764.903
Γ	4630.637	-1823.808
Δ	4565.184	-1836.488

ΥΠΕΥΘΥΝΗ ΔΗΛΩΣΗ ΤΟΥ Ν.651/77

Ο κάτωθι υπογεγραμμένος Νικολαΐδης Ι. Μιχαήλ, (Τοπογράφος Μηχ.) με Α.Μ. ΤΕΕ 81580 δηλώνω υπεύθυνα οτι το αγροτεμάχιο με κορυφές (ΑΒΓΔΑ), που βρίσκεται στο Αγρ. Αθύρ έχει σχήμα, όρια και γειτονικές ιδιοκτησίες αυτά που φαίνονται στο παρόν Τοπογραφικό δι και εμβαδόν Ε = 4000.20 τ.μ.

- Προέρχεται από κατάτμηση του υπ' αριθμ. 2358α (Χέρσου), της Β' Συμπλ. Διανομής του συνολικής έκτασης 516606 τ.μ.
- Βρίσκεται εκτός εγκεκριμένου σχεδίου οικισμού και εκτός ζώνης.
- Είναι άρτιο και οικοδομήσιμο σύμφωνα με τις κείμενες πολεοδομικές διατάξεις.
- Η απόστασή του από τον οικισμό είναι περίπου 2000 μ.
- Βρίσκεται μακριά από επαρχιακή οδό, σιδηροδρομική γραμμή, ποταμό, λίμνη, στρατόπεδ ή Βιομηχανική περιοχή.
- Δεν υπόκειται στις διατάξεις του Ν. 1337/83 και δεν οφείλει εισφορά σε γη και χρήμα.
- Δεν υπόκειται στις διατάξεις του Ν. 2308/95 περι Εθνικού Κτηματολογίου.

ΥΠΟΓΡΑΦΗ - ΣΦΡΑΓΙΔΑ

ΦΕΒΡΟΥΑΡΙΟΣ 2006

ΘΕΩΡΕΙΤΑΙ ΤΟ ΠΑΡΟΝ ΤΟΠΟΓΡΑΦΙΚΟ ΔΙΑΓΡΑΜΜΑ ΚΑΙ ΣΥΝΟΔΕΥΕΙ ΤΗΝ ΜΕ ΑΡΙΘΜΟ 2854/07 ΑΠΟΦΑΣΗ ΝΟΜΑΡΧΗ ΠΕΛΛΑΣ ΠΟΥ ΑΦΟΡΑ ΤΗΝ ΑΛΛΑΓΗ ΧΡΗΣΗΣ 4000 ΤΕΤΡ.Μ. ΑΠΟ ΤΟ ΥΠ' ΑΡΙΘΜ. 2358α ΧΕΡΣΟ ΚΟΙΝΟΧΡΗΣΤΟ ΑΓΡΟΚΤΗΜΑΤΟΣ ΑΘΥΡΩΝ ΓΙΑ ΑΝΕΓΕΡΣΗ ΣΤΑΥΛΙΚΩΝ ΕΓΚΑΤΑΣΤΑΣΕΩΝ.

ΓΙΑΝΝΙΤΣΑ 5/2/2007

Ο ΣΥΝΤΑΞΑΣ


ΦΙΛΙΠΠΙΔΗΣ ΓΕΩΡΓΙΟΣ
ΓΕΩΜ. ΤΟΠΟΓΡΑΦΟΣ Τ.Ε. ΜΕ Α' ΒΑΘΜΟ

Ε.Ν.
Ο Δ/ντής Δ/νσης Πολ/κού Σχεδιασμού Οικισμού & Χωρ/ξίας Ν. Α. Πέλλας



ΗΛΙΑΝΙΔΗΣ Α. ΘΕΟΧΑΡΗΣ
ΜΗΧ/ΚΟΣ ΠΕΣ με Α' β

: 1/1000 Προβολή : ΗΑΤΤ Φ = 40 51' L = -1 09'

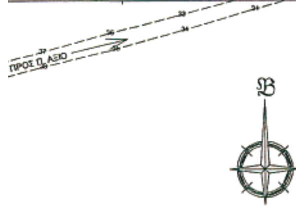

Συντεταγμένες σε προβολή ΗΑΤΤ
με κέντρο : L = 40 51' M = -1 09'


κορυφές	X	Y
Α	4553.772	-1777.583
Β	4619.225	-1764.903
Γ	4630.637	-1823.808
Δ	4565.184	-1836.488

Συντεταγμένες σε προβολή ΗΑΤΤ
με κέντρο : L = 40 45' M = -1 15' (Γ.Υ.Σ)

κορυφές	X	Y
Α	12987.355	9336.217
Β	13052.793	9348.971
Γ	13064.273	9290.079
Δ	12998.834	9277.325

2358α
ΧΕΡΣΟ
ΣΥΝΟΛΙΚΗΣ ΕΚΤΑΣΗΣ 516606 τ.μ.

ΧΑΡΤΗΣ ΕΥΡΥΤΕΡΗΣ ΠΕΡΙΟΧΗΣ
ΚΛΙΜΑΚΑ 1/5000

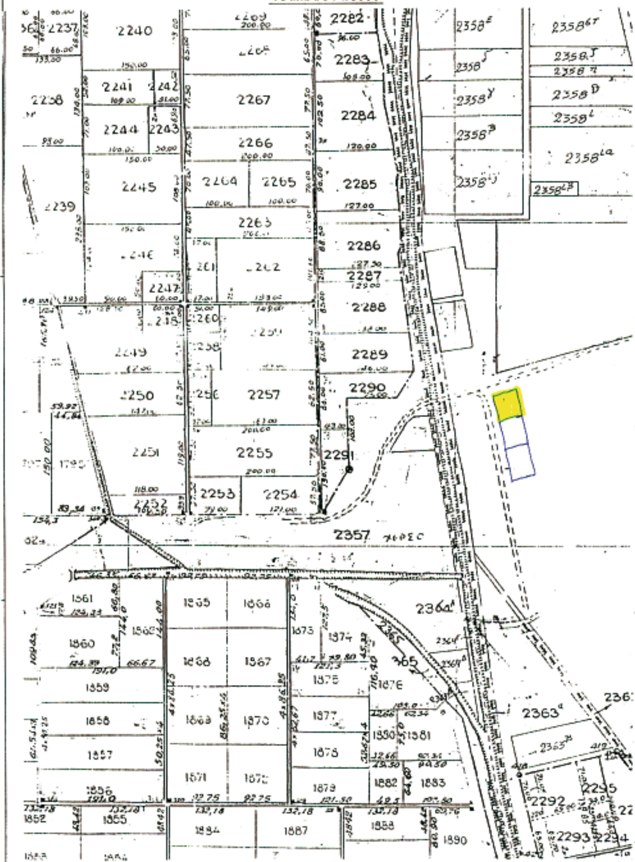

Η ΔΗΛΩΣΗ ΤΟΥ Ν.651/77

ης Ι. Μιχαήλ, (Τοπογράφος Μηχ.) με Α.Μ. ΤΕΕ 81580
ιο με κορυφές (ΑΒΓΔΑ), που βρίσκεται στο Αγρ. Αθύρων
ιαίες αυτά που φαίνονται στο παρόν Τοπογραφικό διάγραμμα

' αριθμ. 2358α (Χέρσου), της Β' Συμπλ. Διανομής του 1960

ου οικισμού και εκτός ζώνης.
να με τις κείμενες πολεοδομικές διατάξεις.
ναι περίπου 2000 μ.
δό, σιδηροδρομική γραμμή, ποταμό, λίμνη, στρατόπεδο,

1337/83 και δεν οφείλει εισφορά σε γη και χρήμα.
2308/95 περι Εθνικού Κτηματολογίου.

ΥΠΟΓΡΑΦΗ - ΣΦΡΑΓΙΔΑ

ΦΕΒΡΟΥΑΡΙΟΣ 2006

ΕΡΓΟΔΟΤΗΣ :	ΡΙΖΟΠΟΥΛΟΥ ΔΕΣΠΟΙΝΑ
ΕΡΓΟ :	ΠΑΡΑΧΩΡΗΣΗ ΕΚΤΑΣΗΣ ΓΙΑ ΣΤΑΥΛΙΚΕΣ ΕΓΚΑΤΑΣΤΑΣΕΙΣ
ΘΕΣΗ :	Δ.Δ ΑΘΥΡΩΝ - ΔΗΜΟΣ ΠΕΛΛΑΣ
ΜΕΛΕΤΗΤΗΣ :	ΜΙΧΑΛΗΣ Ι. ΝΙΚΟΛΑΙΔΗΣ ΤΟΠΟΓΡΑΦΟΣ ΜΗΧΑΝΙΚΟΣ

	ΣΥΣΤΗΜΑ ΣΥΝ/ΝΩΝ	ΑΡΙΘΜ. ΣΧΕΔΙΟΥ
ΤΟΠΟΓΡΑΦΙΚΟ ΔΙΑΓΡΑΜΜΑ	ΗΑΤΤ	Τ1

ΚΛΙΜΑΚΑ : 1/1000 ΧΡΟΝΟΣ ΜΕΛΕΤΗΣ : ΦΕΒΡΟΥΑΡΙΟΣ 2006

Ο ΣΥΝΤΑΞΑΣ	Ο ΕΛΕΓΧΟΣ
ΝΙΚΟΛΑΪΔΗΣ Ι. ΜΙΧΑΛΗΣ ΤΟΠΟΓΡΑΦΟΣ - ΜΗΧΑΝΙΚΟΣ ΔΙΠΛΩΜΑΤΟΥΧΟΣ Α.Π.Θ. ΑΡ. ΜΗΤΡΩΟΥ Τ.Ε.Ε. 81580 ΕΘ. ΑΝΤΙΣΤΑΣΗΣ 50 ΚΟΥΦΑΛΙΑ - ΘΕΣ/ΝΙΚΗ ΑΦΜ: 113133561 ΔΟΥ: ΙΩΝΙΑΣ ΤΗΛ: 2391021254 ΚΙΝ: 6944572505	

ΔΙΟΡΘΩΣΕΙΣ ΣΦΑΛΜΑΤΩΝ

(4)

Στην υπ' αριθμ. 977/2007 απόφαση του Γενικού Γραμματέα Περιφέρειας Ιονίων Νήσων, που αφορά καθορισμό ορίων αιγιαλού και παραλίας στη θέση «Λιμονάρι» Δ.Δ. Κατωμερίου Δ. Μεγανησίου Νομ. Λευκάδας, που δημοσιεύθηκε στο ΦΕΚ 92/Δ΄/9.3.2007, στη σελ. 764, στήλη 2, στίχο 32, επιφέρεται η πιο κάτω διόρθωση:

Από το λανθασμένο: «ΚΟΡΥΦΩΝ ΑΙΓΙΑΛΟΥ»,

στο ορθό: «ΚΟΡΥΦΩΝ ΠΑΡΑΛΙΑΣ».

(Από το Εθνικό Τυπογραφείο)



ΑΠΟ ΤΟ ΕΘΝΙΚΟ ΤΥΠΟΓΡΑΦΕΙΟ
ΚΑΠΟΔΙΣΤΡΙΟΥ 34 * ΑΘΗΝΑ 104 32 * ΤΗΛ. 210 52 79 000 * FAX 210 52 21 004
ΗΛΕΚΤΡΟΝΙΚΗ ΔΙΕΥΘΥΝΣΗ: http://www.et.gr – e-mail: webmaster@et.gr